

Ofício: 52/SME/2022

Assunto: Resposta ao requerimento nº 10/2022, a respeito da apresentação da cópia dos projetos de reformas das escolas Bias Fortes, Altivo Pedro Gomes e Tiago Delgado (Manejo).

Lima Duarte, 22 de agosto 2022.

De: Secretaria Municipal de Educação

Para: Presidente da Câmara Municipal de vereadores e demais Vereadores

Prezados Senhores,

Cumprimentando-os cordialmente, venho, por meio deste, responder ao ofício nº 10/2022, solicitando cópia dos projetos de reformas das escolas Bias Fortes, Altivo Pedro Gomes e Tiago Delgado (Manejo).

Seguem, em anexo, as cópias referentes aos projetos solicitados para ciência dos senhores vereadores.

Sem mais para o momento, apresentamos protestos de elevada estima e consideração. Colocamos - nos à disposição para esclarecimentos.

Atenciosamente,




MARIA CLAUDIA OLIVEIRA
Secretária Municipal de Educação

Realizado em
23/08/2022






MURILLO SILVA SALES
Chefe de Secretaria
Câmara Municipal de Lima Duarte/MG

01

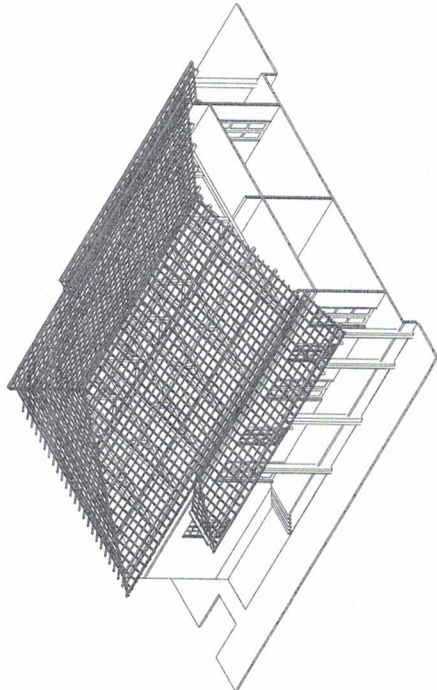



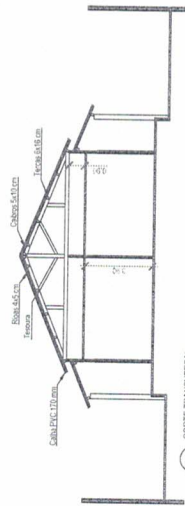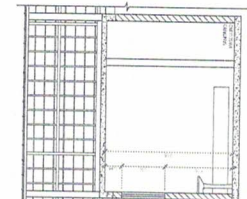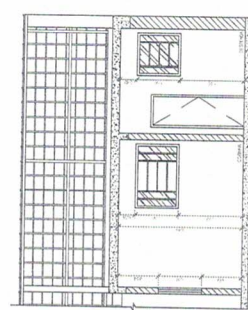

	PREFEITURA MUNICIPAL DE LIMA DUARTE	
	TÍTULO DO PROJETO REFORMA PARCIAL DA ESCOLA MUNICIPAL BIAS FORTES	
ENDEREÇO: RUA JOSE DE SALES, 111- CENTRO LIMA DUARTE - MG		DATA: AGOSTO/2021
ESCALA:	INDICADA	PRORRATA: 0110
PROJETO:		MARCOS PAULO DE OLIVEIRA REBELO ENGENHEIRO CIVIL CREANG - 227.459/0
CAMPOS GARELLI ARQUITETURA C/OUTRO - 7.45888/1		ELABORADO POR: ELLENCE P DE LACAZO SANTOS J
PREFEITA		

02/



1 PLANTA BAIXA
Escala 1:100


LEGENDA



QUADRA POLIESPORTIVA A EXECUTAR

OBSERVAÇÕES:

Handwritten signature: Oliveira 03

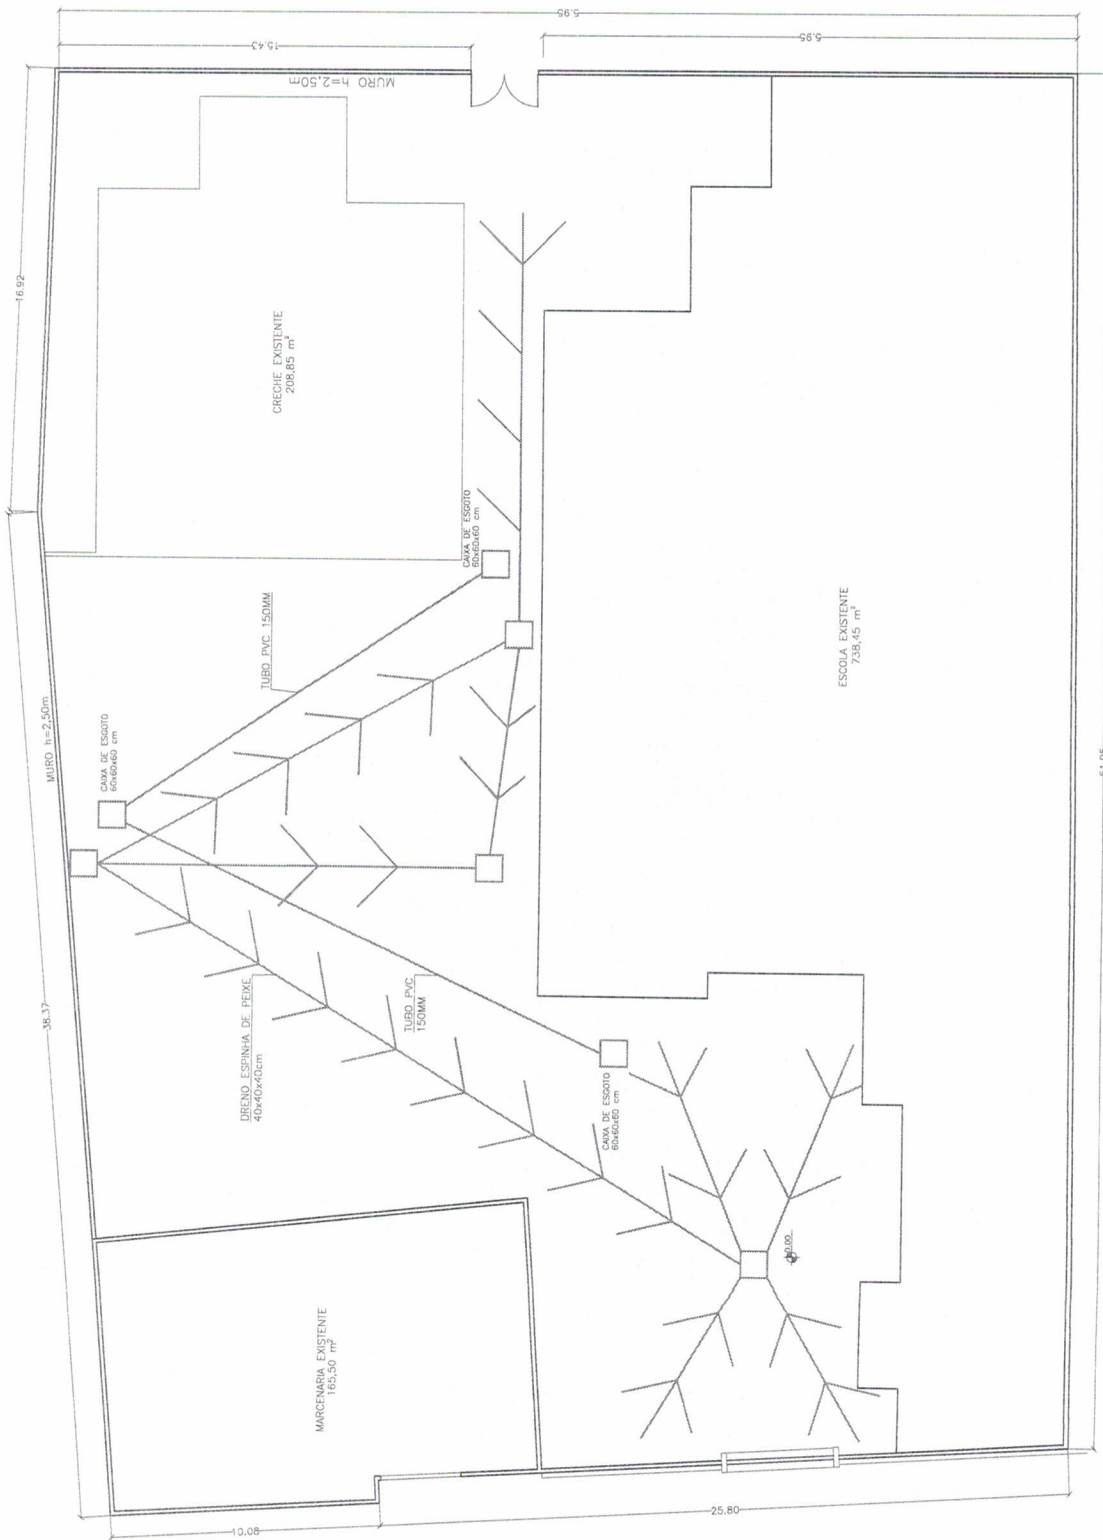

1 PLANTA BAIXA
Escala 1:100

OBSERVAÇÕES:
— REDE DE DRENAGEM
— REDE DE ESGOTO

Assinatura
04

