


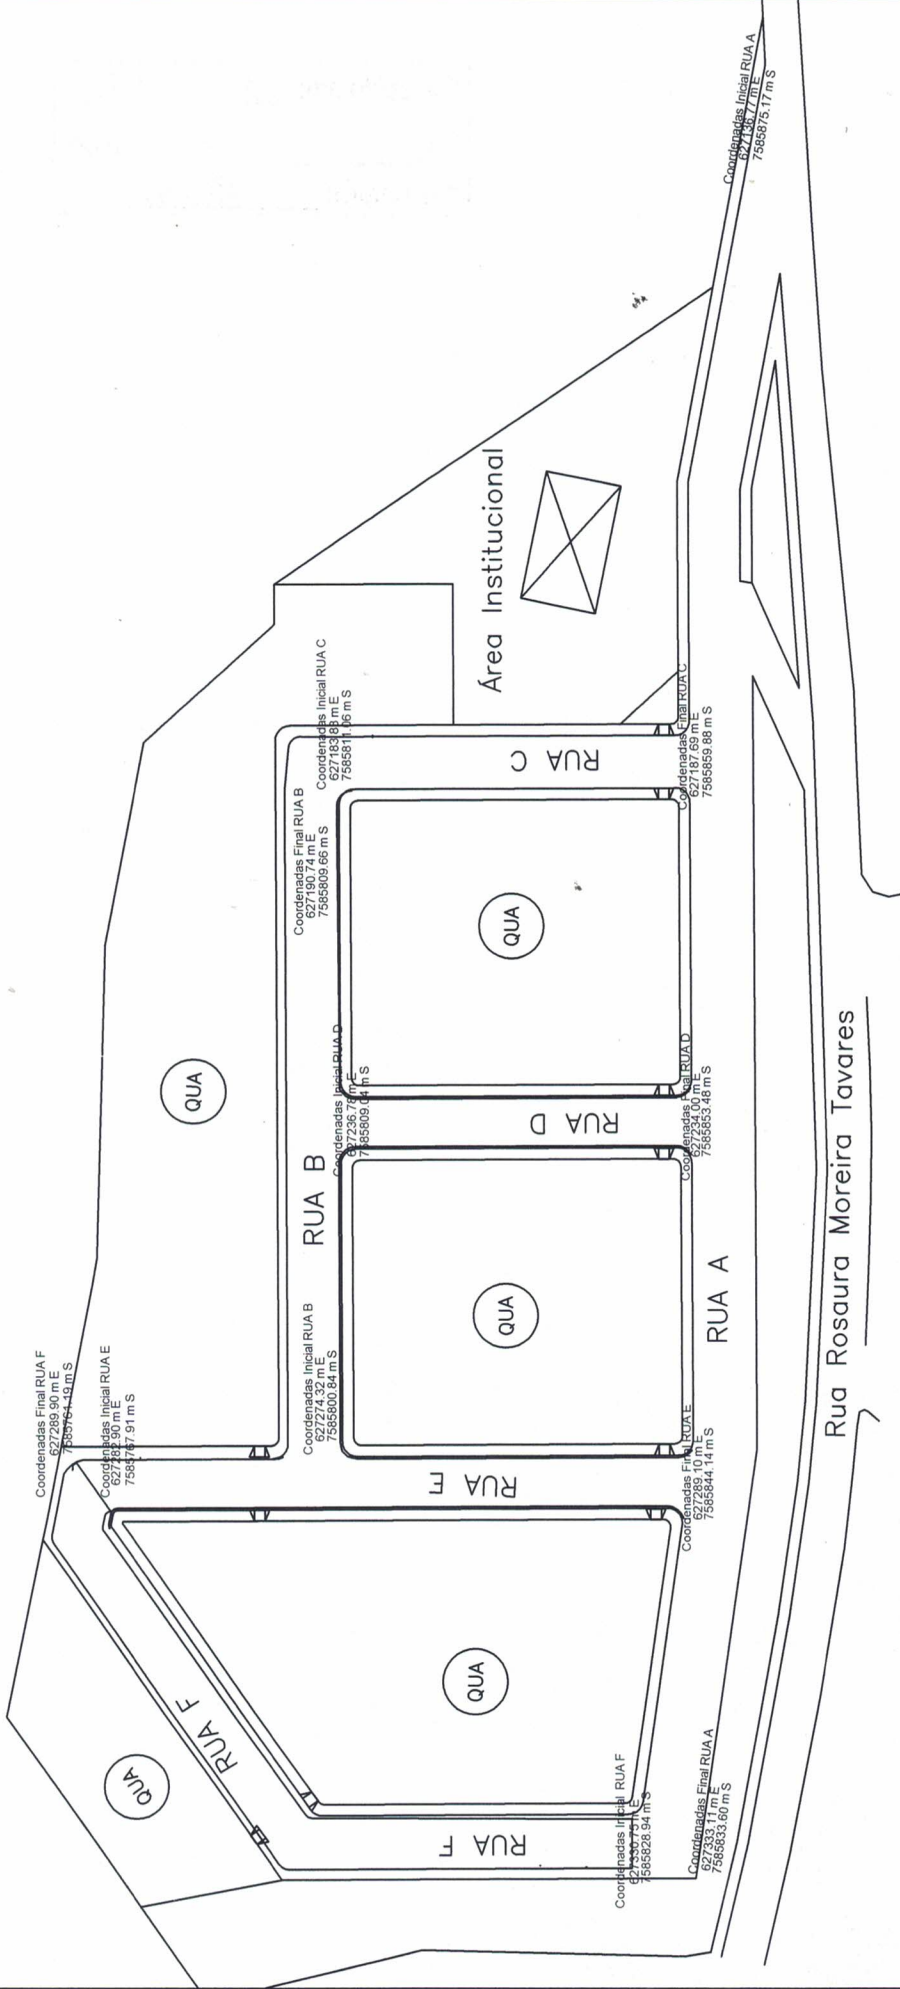

PREFEITURA MUNICIPAL DE LIMA DUARTE - MG
ADMINISTRAÇÃO 2021 - 2024

Rua Tancredo Alves, N°85, Centro, Lima Duarte
TEL: (32)3281-1185 | EMAIL: engenharia@limaduarte.mg.gov.br

CONTEÚDO

Levantamento Para Nomeação de Rua - COHAB BATATAL

LOCAL

DATA

REVISÃO

FOLHA

COHAB

13/04/2023

00

01/01

RESP. TÉCNICO:

RESP. Desenho:

Matheus Fagundes Ramos de Sales

Engenharia Civil

CREA MG - 333.146/D

Matheus Fagundes Ramos de Sales

Engenharia Civil

CREA MG - 333.146/D

CAMILA ELISA DE OLIVEIRA

AUXILIAR ADMINISTRATIVO